



中村公園駅バスターミナル用地（概要）	
所在地	名古屋市中村区豊国通一丁目４番　外
地積	1,500.62㎡（453.93坪）※登記簿面積
用途地域	商業地域
防火指定	準防火地域
高度地区	なし
日影規制	なし
地区計画等	緑化地域
容積率	400%
建蔽率	80%
バス停数	乗車停 3（敷地内1、敷地外2） 降車停 3（敷地内）
バス停留場所	3バース

通気口
通気口
5番出入口
官民境界線　55.479
通気口
バス係員詰所
DN
DN
UP
EV3
バス降車場所
降車停
バス乗車場所
乗車停
バス停留場所
バス停留場所
バス降車場所
バス降車場所
降車停
降車停
官民境界線　27.164
バス停留場所
6番出入口
通気口
公衆電話
DN
DN
道路境界線　55.484
バス乗車場所
乗車停
バス乗車場所
乗車停
道路境界線　27.284

凡例

・・・交通局所有敷地を示す。

・・・用地内の地上建築物、工作物を示す。

・・・地下鉄駅の地下工作物を示す。

中村公園駅バスターミナル用地　敷地図（S＝1/200）






本陣駅バスターミナル用地（概要）	
所在地	名古屋市中村区鳥居通二丁目33番　外
地積	1,008.20㎡（304..98坪）※登記簿面積
用途地域	近隣商業地域
防火指定	準防火地域
高度地区	45m高度地区
日影規制	5h・3h-4m
地区計画等	緑化地域
容積率	300%
建蔽率	80%
バス停数	乗車停 2（敷地内1、敷地外1） 降車停 なし
バス停留場所	1 バース

凡例

・・・交通局所有敷地を示す。

・・・敷地内の地上建築物、工作物を示す。

・・・地下鉄駅の地下工作物を示す。

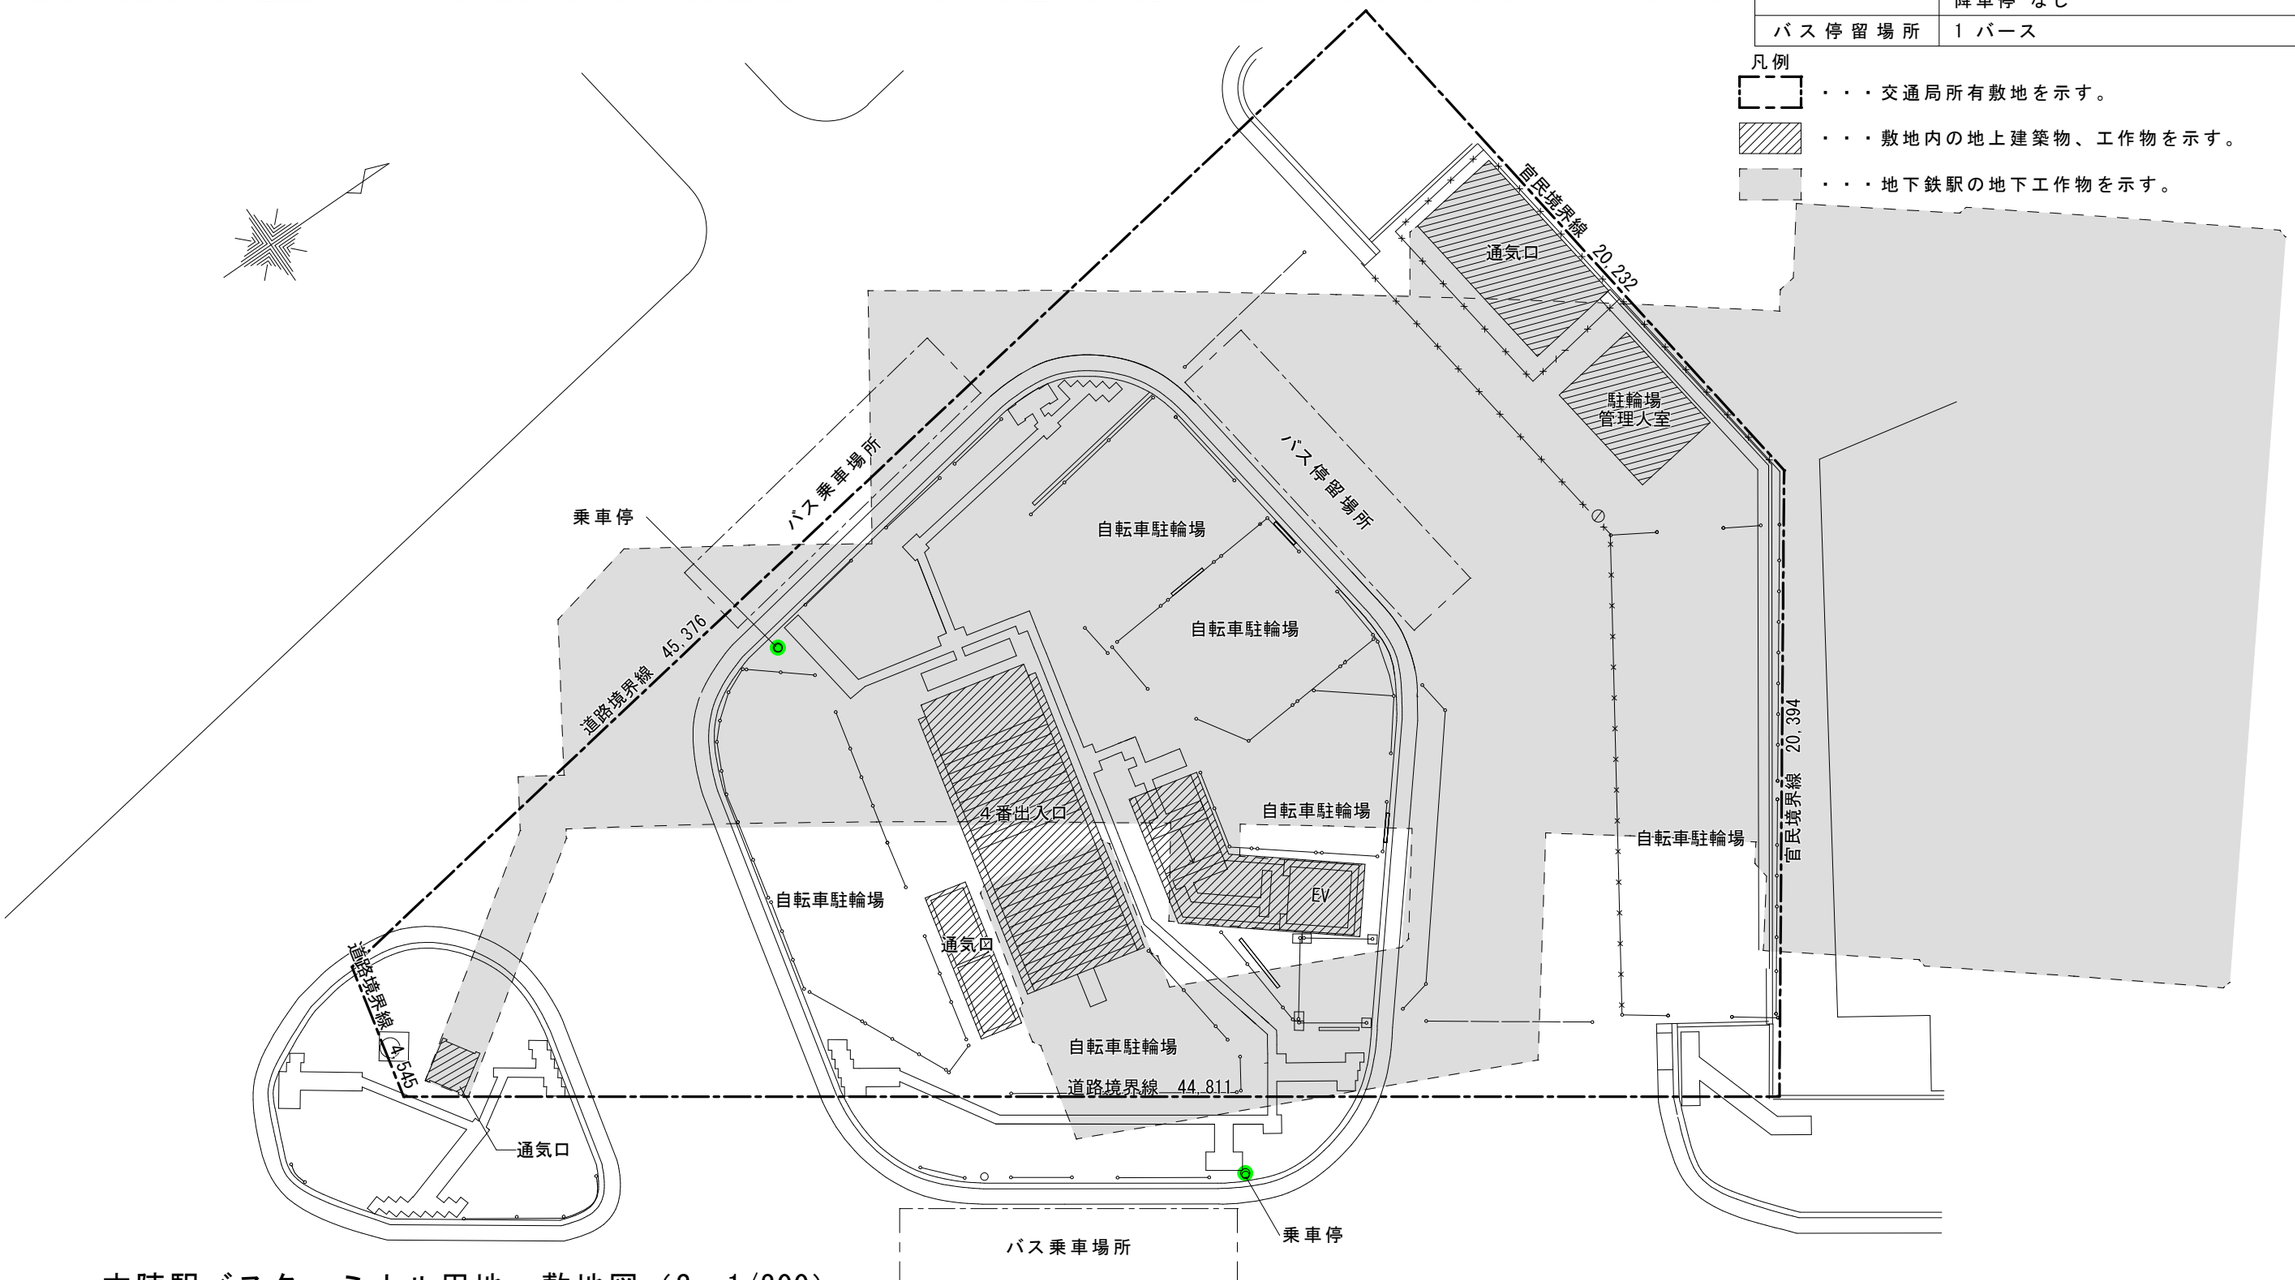


本陣駅バスターミナル用地　敷地図（S＝1/200）





星ヶ丘駅バスターミナル用地（概要）	
所在地	愛知県名古屋市千種区井上町80番　外
地積	1,453.86㎡（439.79坪）※登記簿面積
用途地域	商業地域
防火指定	防火地域
高度地区	なし
日影規制	なし
地区計画等	緑化地域
容積率	400%
建蔽率	80%
バス停数	乗車停 4（敷地内） 降車停 2（敷地内）
バス停留場所	なし

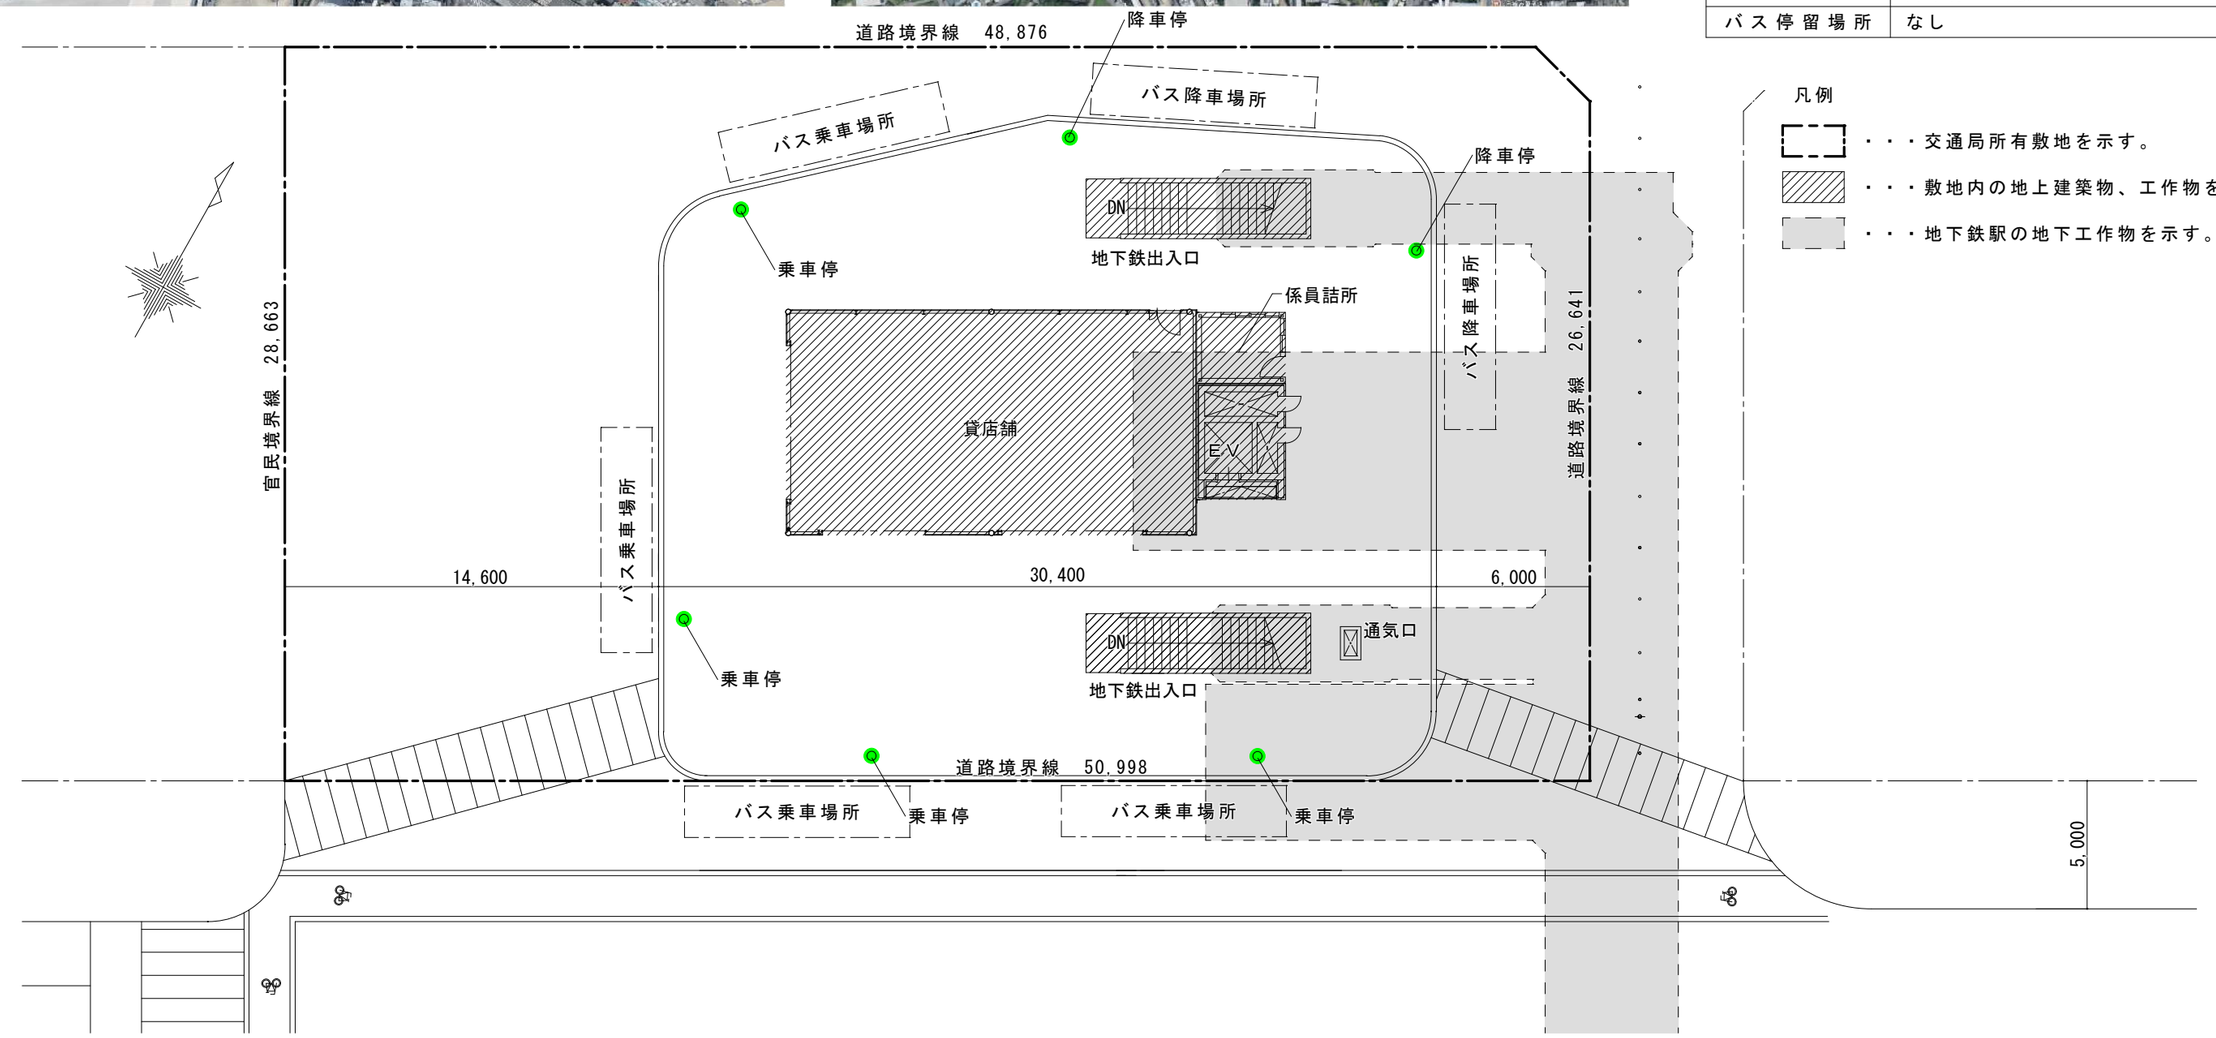

凡例

・・・交通局所有敷地を示す。

・・・敷地内の地上建築物、工作物を示す。


・・・地下鉄駅の地下工作物を示す。

星ヶ丘駅バスターミナル用地　敷地図（S=1/300）





一社駅バスターミナル用地（概要）	
所在地	愛知県名古屋市名東区一社二丁目1番
地積	1,514.98㎡（458.28坪）※登記簿面積
用途地域	近隣商業地域
防火指定	準防火地域
高度地区	45m高度地区
日影規制	5h・3h-4m
地区計画等	緑化地域
容積率	300%
建蔽率	80%
バス停数	乗車停 2（敷地内、降車停を兼用） 降車停 1（敷地内、乗車停を兼用）
バス停留場所	3 バース

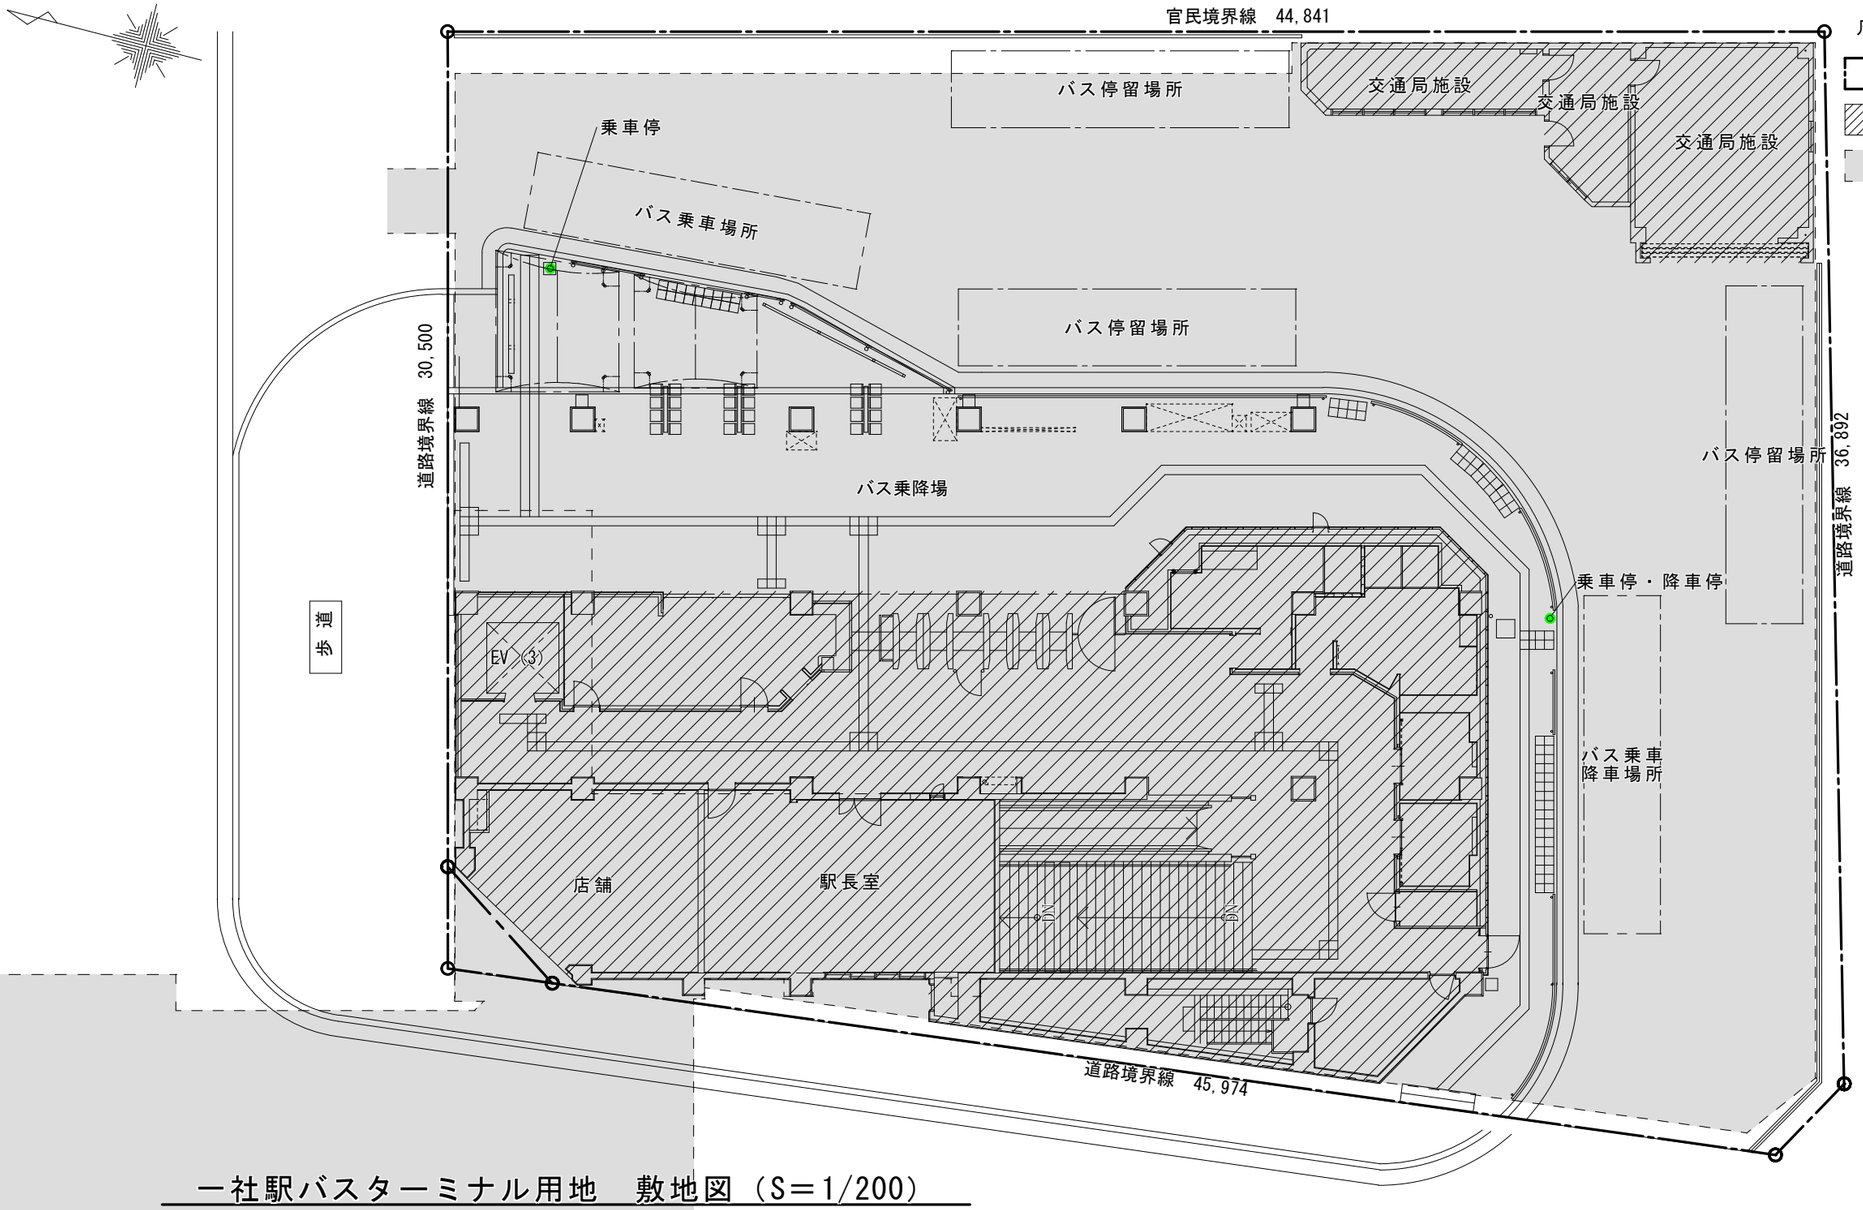

一社駅バスターミナル用地　敷地図（S＝1/200）






本郷駅バスターミナル用地（概要）	
所在地	名古屋市名東区本郷二丁目132番
地積	2,806.00㎡（848.81坪）※登記簿面積
用途地域	近隣商業地域
防火指定	防火地域
高度地区	なし
日影規制	なし
地区計画等	緑化地域
容積率	400%
建蔽率	80%
バス停数	乗車停 3（敷地内） 降車停 1（敷地内） その他乗降車停 1（敷地内）
バス停留場所	13 バース

凡例

・・・交通局所有敷地を示す。

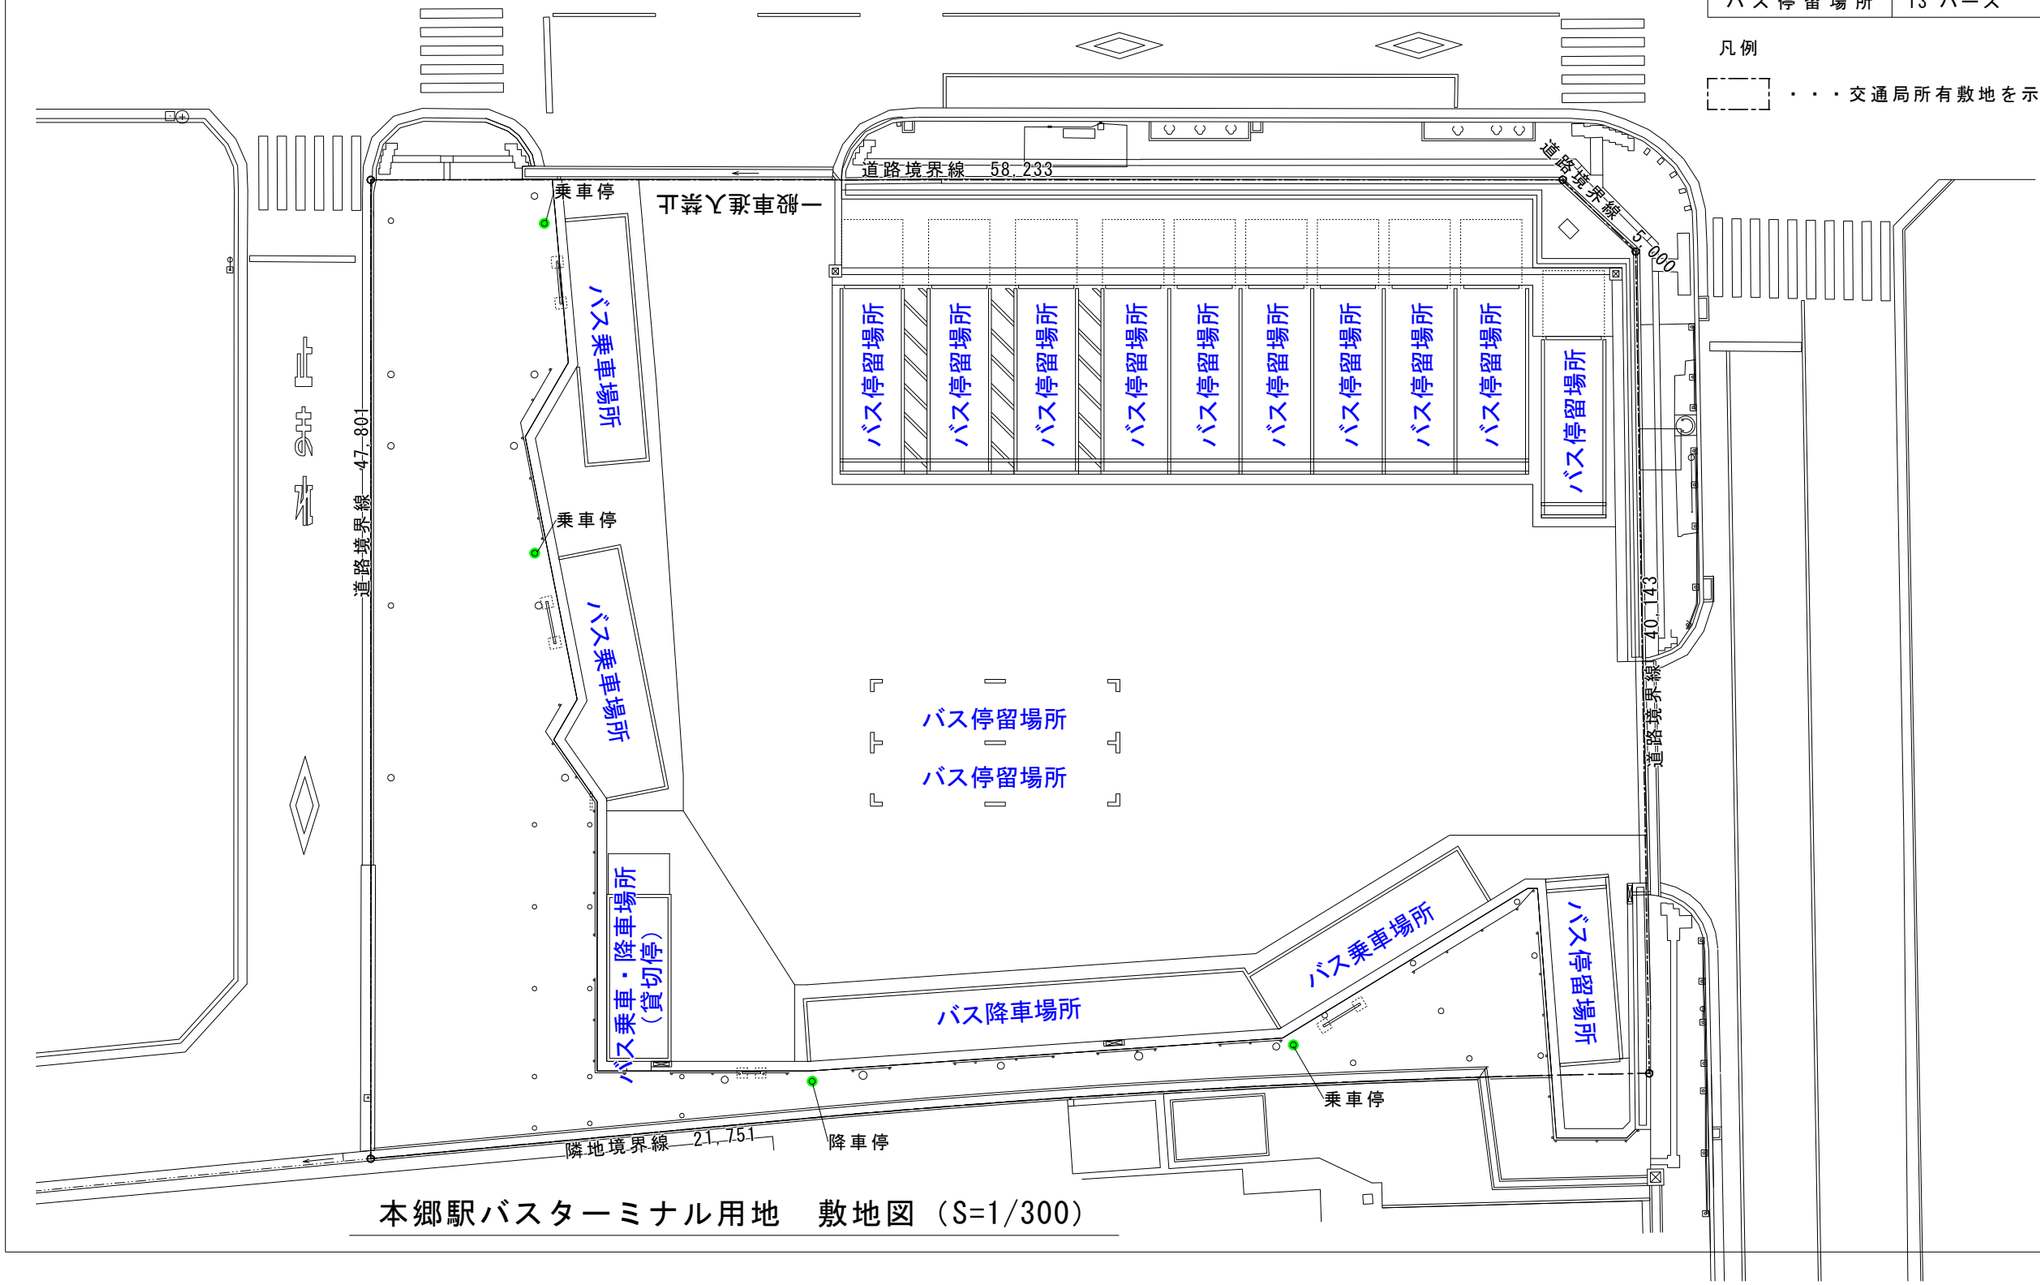

本郷駅バスターミナル用地　敷地図（S=1/300）






藤が丘駅バスターミナル用地（概要）	
所在地	名古屋市名東区藤が丘177番
地積	4,317.00㎡（1,305.89坪）※登記簿面積
用途地域	商業地域
防火指定	防火地域
高度地区	なし
日影規制	なし
地区計画等	緑化地域
容積率	緑化地域
建蔽率	80%
バス停数	乗車停 2（敷地内） 降車停 2（敷地内）
バス停留場所	10 バース

凡例

・・・交通局所有敷地を示す。

・・・敷地内の地上建築物、工作物を示す。

・・・敷地内の市道を示す。

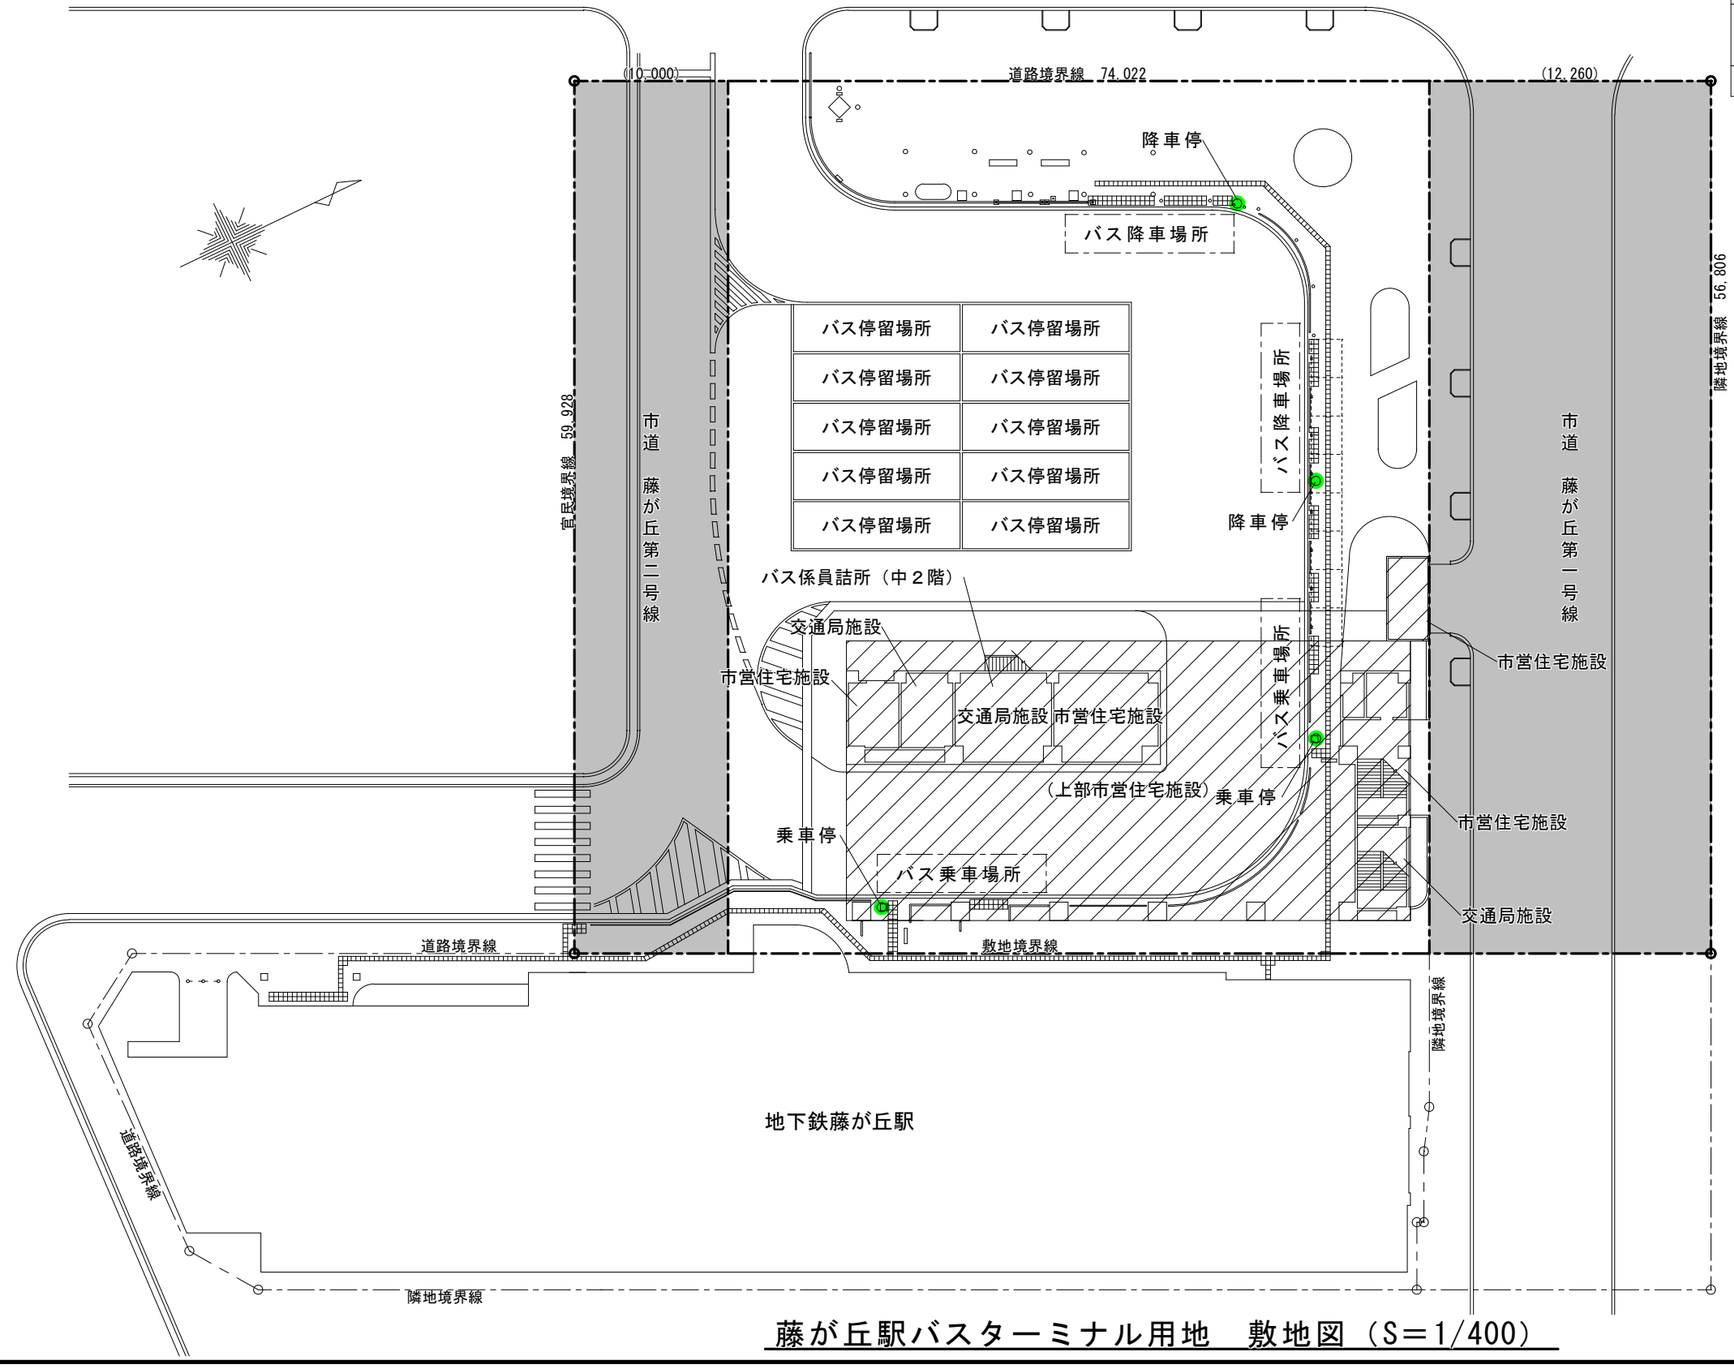

藤が丘駅バスターミナル用地　敷地図（S＝1/400）

新瑞橋駅バスターミナル用地（概要）	
所在地	名古屋市瑞穂区洲山町二丁目３７番 外
地積	2,495.37㎡（754.84坪）※登記簿面積
用途地域	商業地域
防火指定	防火地域
高度地区	なし
日影規制	なし
地区計画等	緑化地域
容積率	500%
建蔽率	緑化地域
バス停数	乗車停 6（敷地内3、敷地外3） 降車停 1（敷地外）
バス停留場所	8 バース

凡例

・・・交通局所有敷地を示す。

・・・敷地内の地上建築物、工作物を示す。

・・・地下鉄駅内の地下工作物を示す。





新瑞橋駅バスターミナル用地　敷地図（S＝1/300）






六番町駅バスターミナル用地（概要）	
所在地	名古屋市熱田区四番一丁目1009番　外
地積	1,244.20㎡　（376.37坪）※登記簿面積
用途地域	商業地域
防火指定	準防火地域
高度地区	なし
日影規制	なし
地区計画等	緑化地域
容積率	400%
建蔽率	80%
バス停数	乗車停 1（敷地内） 降車停 1（敷地外）
バス停留場所	3 バース

凡例

・・・交通局所有敷地を示す。

・・・敷地内の地上建築物、工作物を示す。

・・・地下鉄駅の地下工作物を示す。

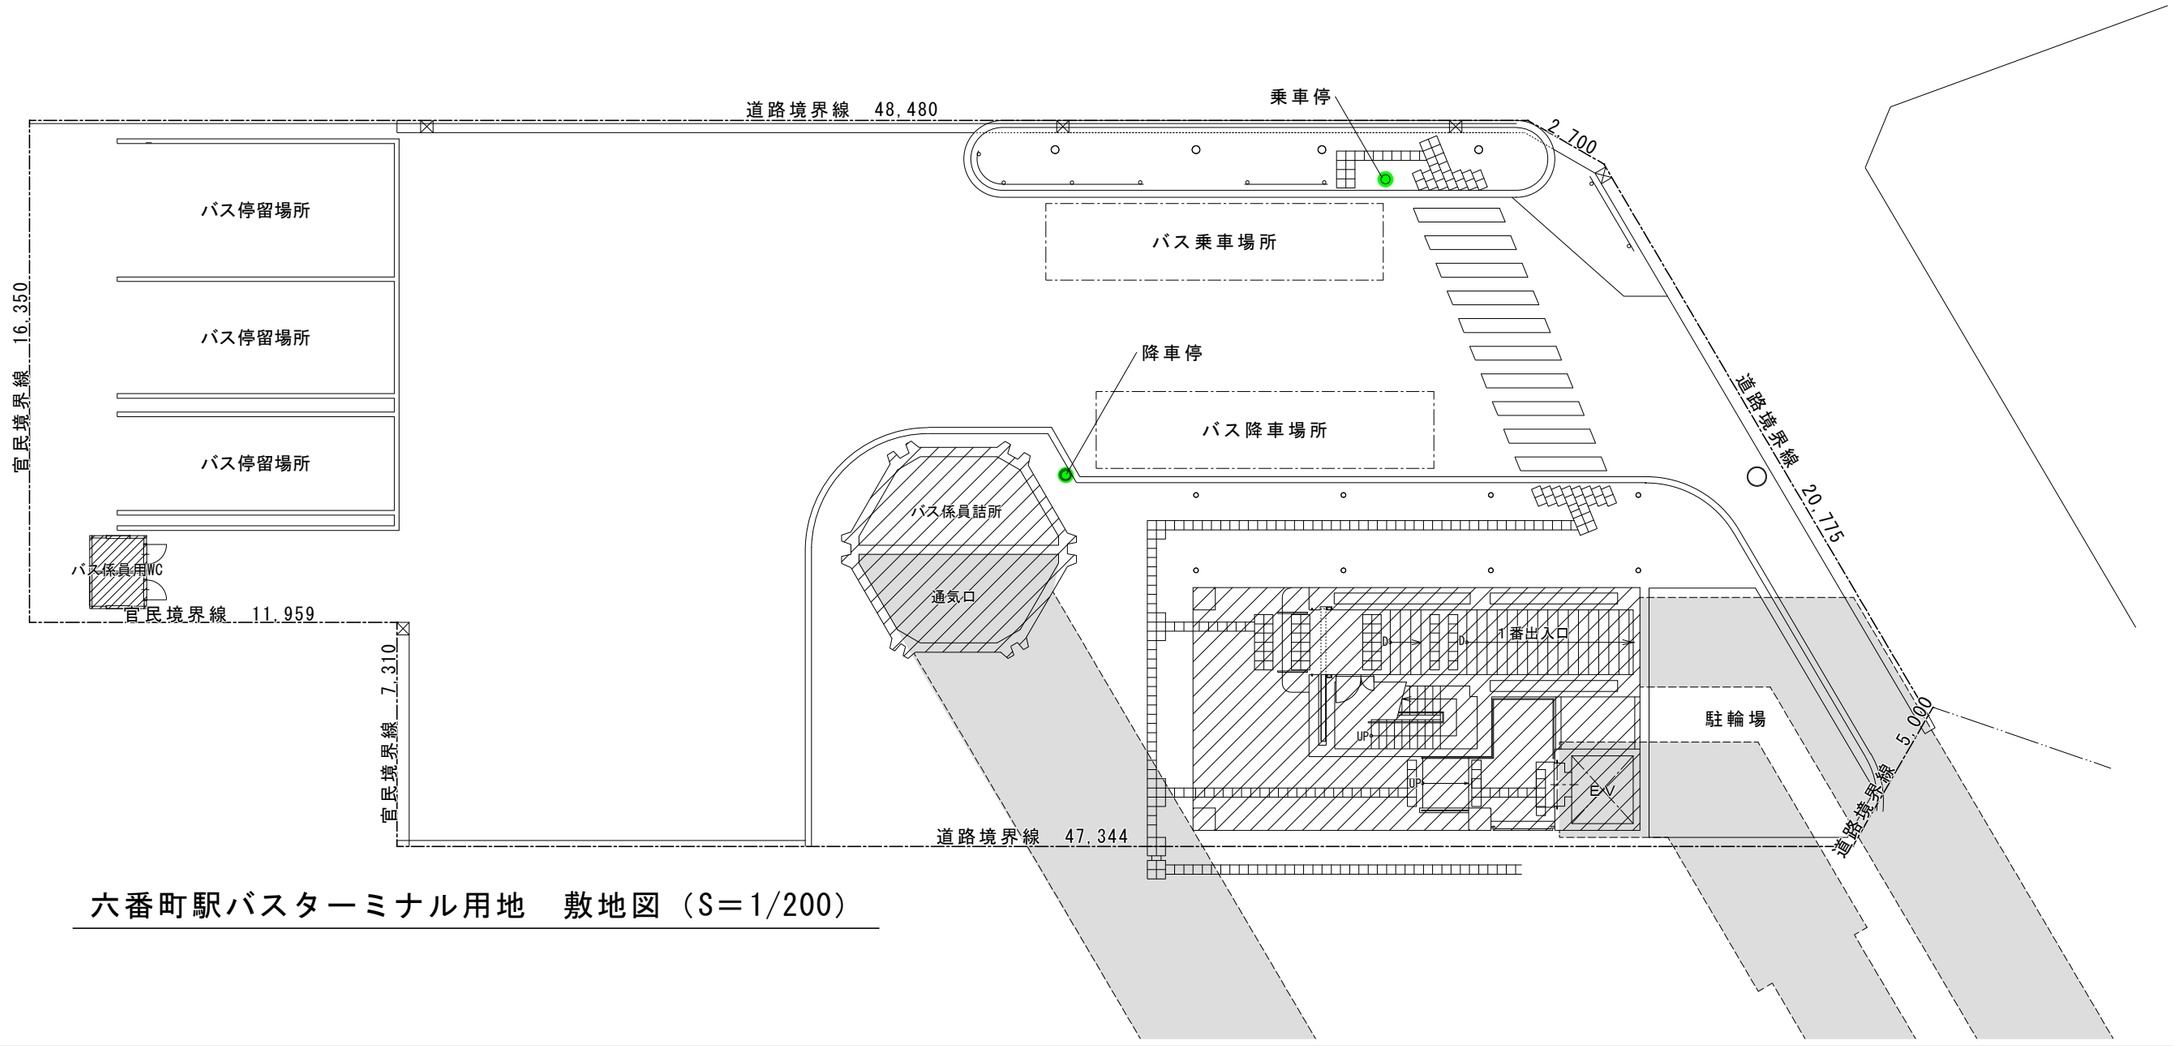


六番町駅バスターミナル用地　敷地図（S＝1/200）





名古屋港駅バスターミナル用地（概要）	
所在地	名古屋市港区入船二丁目102番
地積	3,612.44㎡（1,092.76坪）※登記簿面積
用途地域	商業地域
防火指定	準防火地域
高度地区	なし
日影規制	なし
地区計画等	緑化地域、駐車場整備地区
容積率	400%
建蔽率	80%
バス停数	乗車停 2（敷地内） 降車停 1（敷地内） その他乗降車停 1（敷地内）
バス停留場所	9 バース

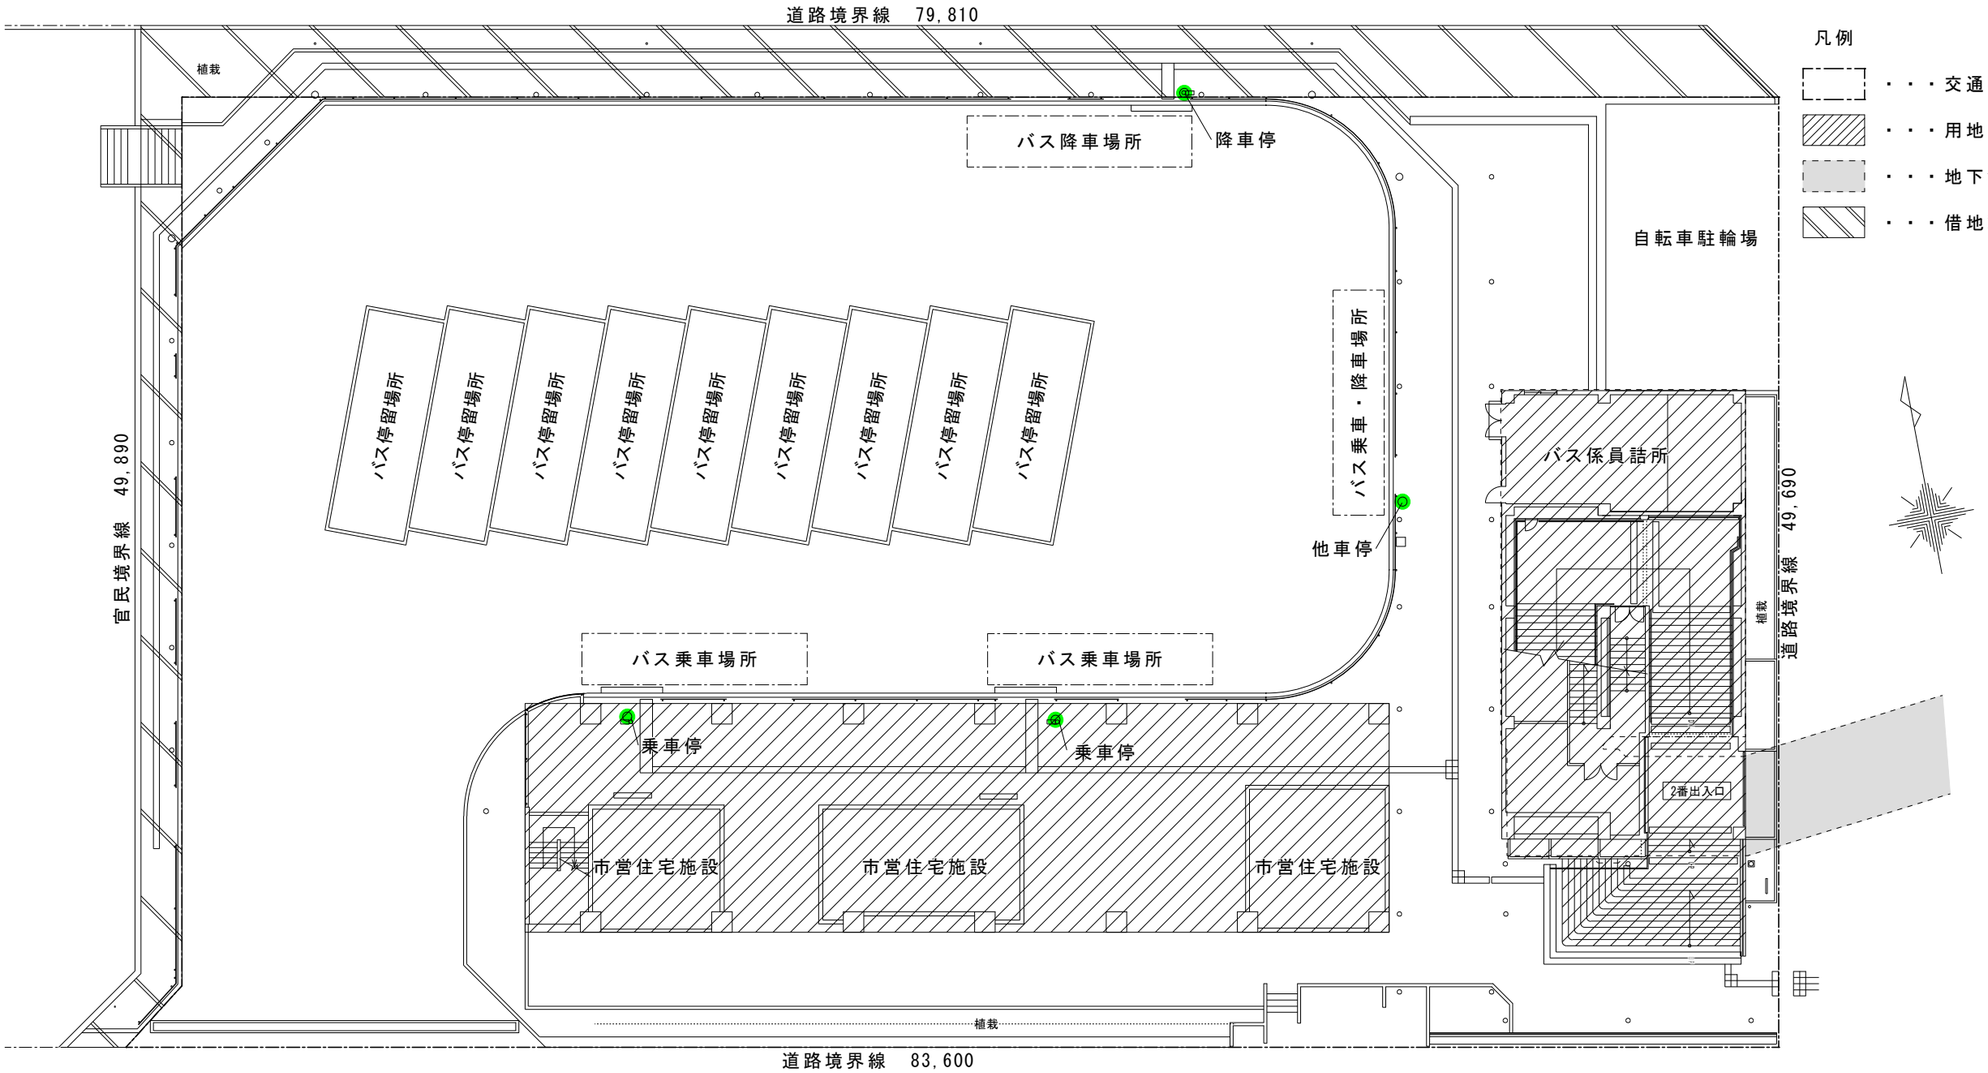

名古屋港駅バスターミナル用地　敷地図（S＝1/300）






植田駅バスターミナル用地（概要）	
所在地	名古屋市天白区植田三丁目1001番
地積	1,980.00㎡（598.95坪）※登記簿面積
用途地域	近隣商業地域
防火指定	準防火地域
高度地区	45m高度地区
日影規制	5h-3h・4m
地区計画等	緑化地域
容積率	300%
建蔽率	80%
バス停数	乗車停 2（敷地内） 降車停 2（敷地外）
バス停留場所	6 バース

凡例


・・・交通局所有敷地を示す。

・・・敷地内の地上建築物、地下工作物を示す。

・・・地下鉄駅の地下工作物を示す。

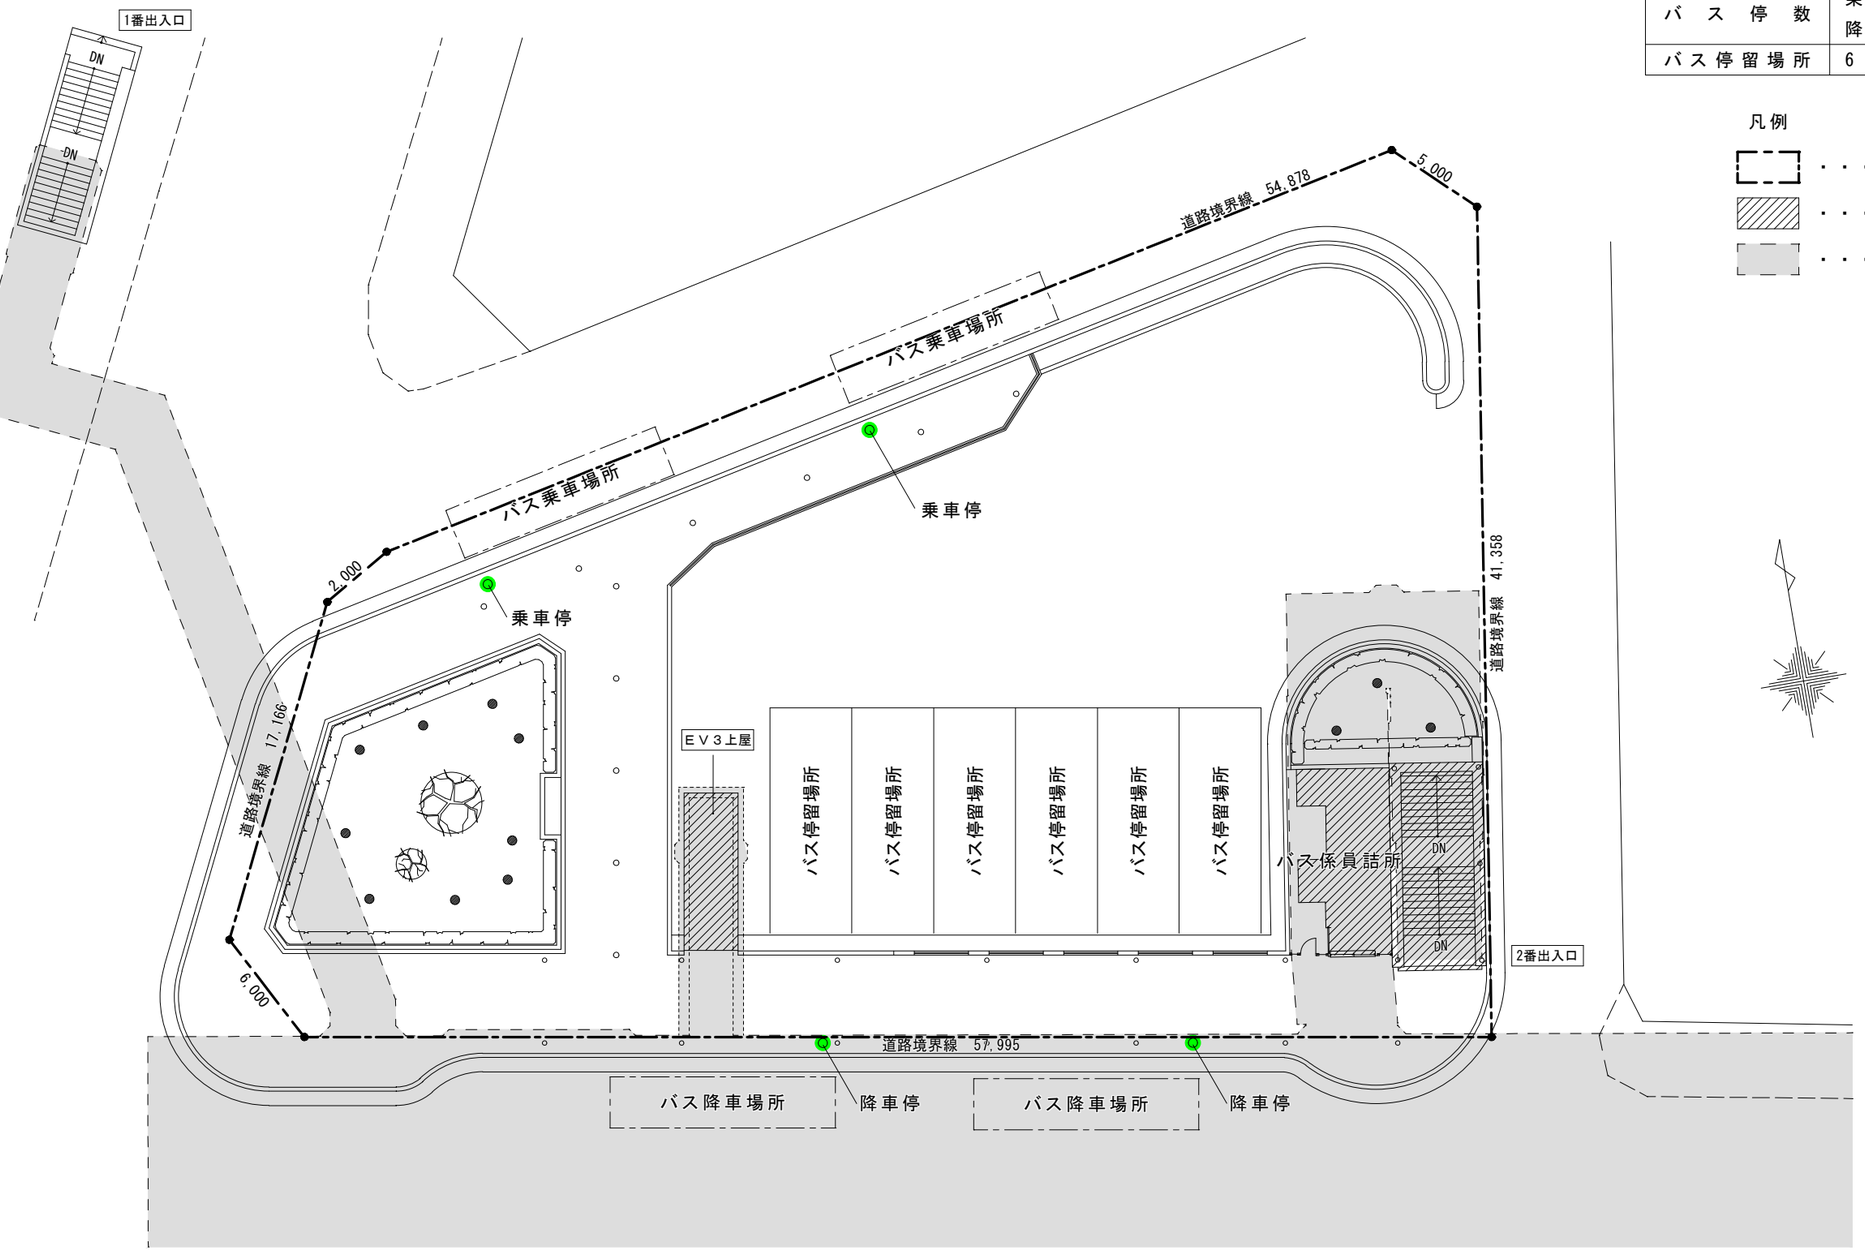

植田駅バスターミナル用地　敷地図（S＝1/300）

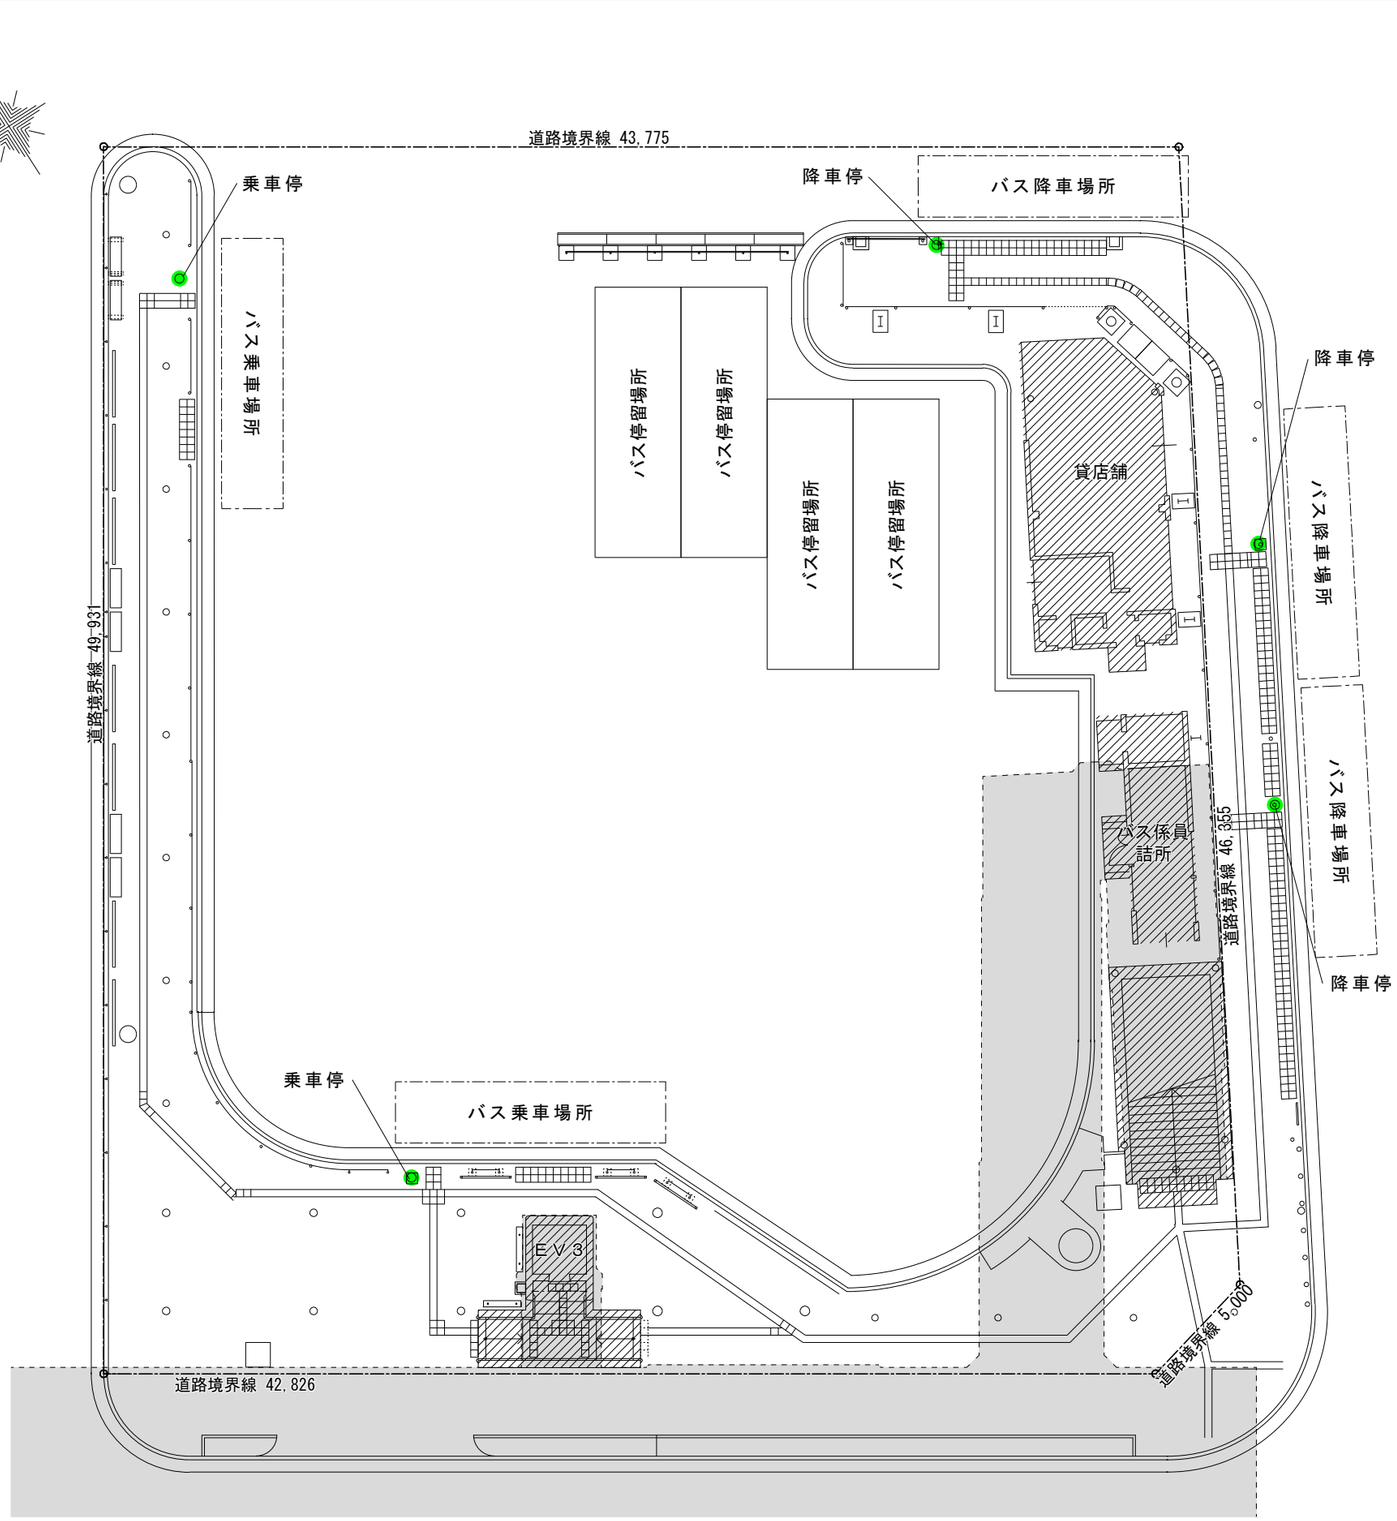

平針駅バスターミナル用地　敷地図（S＝1/250）

平針駅バスターミナル用地（概要）	
所在地	名古屋市天白区平針二丁目1301番
地積	2,245.00㎡　（679.11坪）※登記簿面積
用途地域	商業地域
防火指定	防火地域
高度地区	なし
日影規制	なし
地区計画等	緑化地域
容積率	400%
建蔽率	80%
バス停数	乗車停 2（敷地内） 降車停 3（敷地内1、敷地外2）
バス停留場所	4 バース

凡例

・・・交通局所有敷地を示す。

・・・敷地内の地上建築物、工作物を示す。

・・・地下鉄駅の地下工作物を示す。



